


KOMIN
skala 1:25

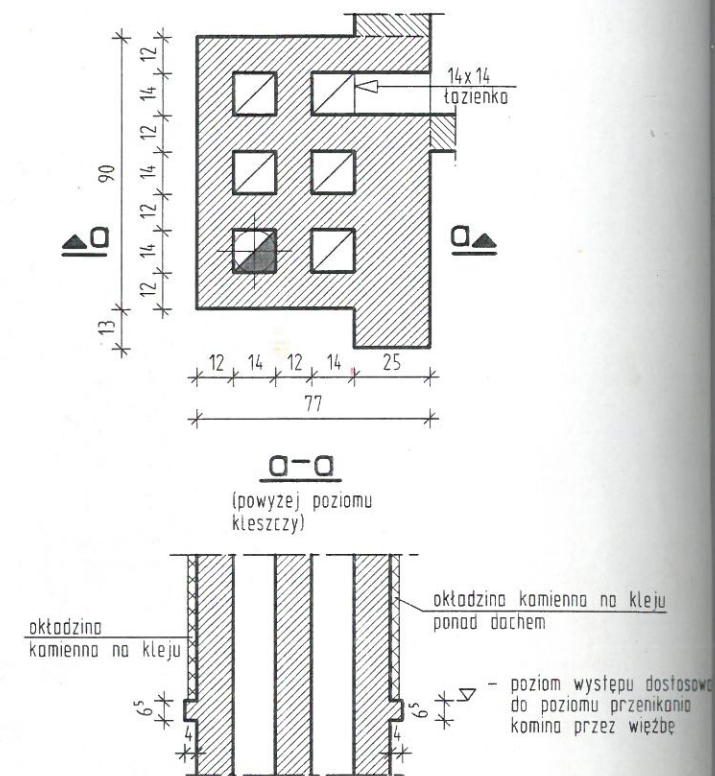

1. HALL Z KOMUNIKACJA	8,05 m
2. ŁAZIENKA	8,55 m
3. GARDEROBA	5,50 m
4. POKÓJ	11,45 m
5. POKÓJ	10,90 m
6. POKÓJ	11,70 m
7. POKÓJ	9,40 m
RAZEM:	65,55 m

mgr inż. Janusz Dążyk upr. bud.
St-31/71; St-62/72 do kier. rob.
i proj. bez podległości. Specjalność
konstr. użyteczna + rozszerzenia

Adeptyujący: GRAZYNA STOLARSKA projektant	Autor projektu: mgr inż. arch. KRZYSZTOF LELE specjalność architektoniczna upr. bud. nr 128/92 B-B
Nazwa obiektu: BUDYNEK JEDNORODZINNY GL 730	Przedmiot rysunku: RZUT PODDA
Współpraca: mgr inż. arch. Piotr Godlewski inż. Tomasz Kurzydem	Branża: ARCHITEKTONICZNA
Adres obiektu: 73 zefów. dr. 452/29	Skala: 1:100, 1:25
Opracowanie: inż. Tomasz Kurzydem	Data: CZERWIEC 2012

LEGENDA:
p.g.- poziom górny stanu surowego otworu
p.d.- poziom dolny stanu surowego otworu
p.d.e.-poziom dolny elementu
N-1 do N-... - nadproża żelbetowe

UWAGA!
Balustradę zakotwiczyć w murze.

UWAGA!
Nadproża ściągowe z belek nadprzewodzących L-19.

posiada miano
Kierownik
Kierownik
Pracownik
Dz. U. 100/2004