


STAROSTWO POWIATOWE  
w Legionowie  
Wydział Architektury  
ul. gen. Władysława Sikorskiego 11  
05-119 Legionowo  
-2-

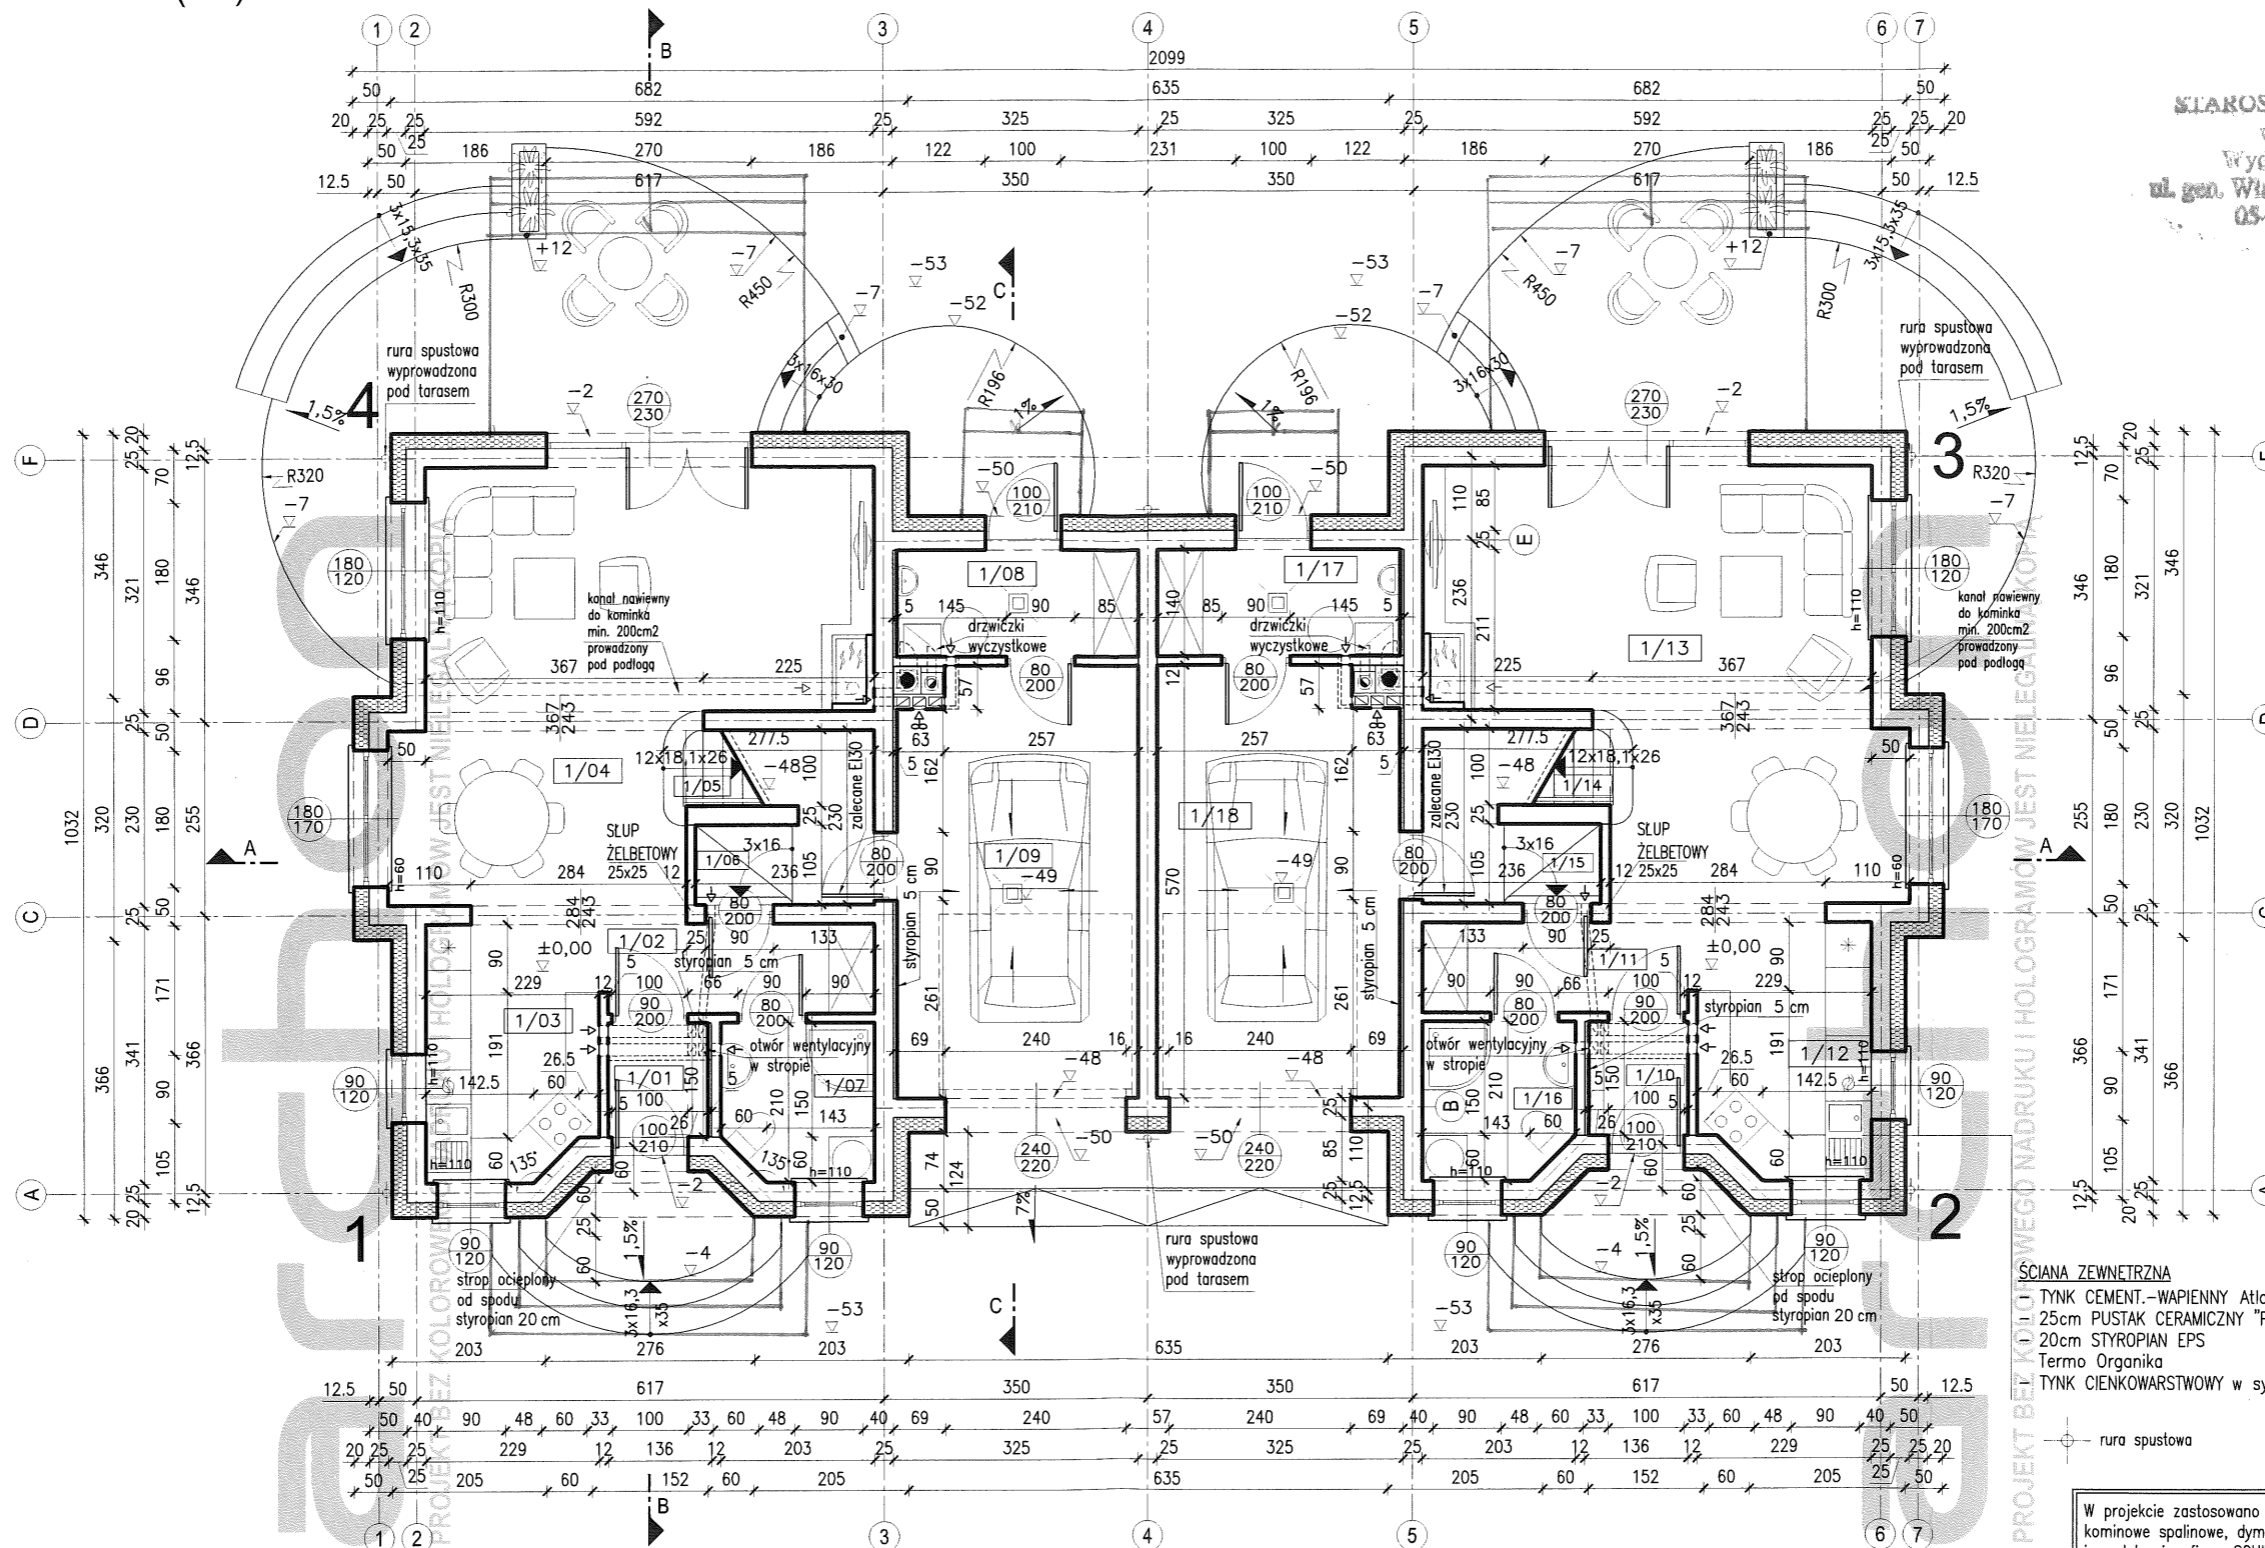

ŚCIANA ZEWNĘTRZNA  
TYNK CEMENT.-WAPIENNY Atlas  
25cm PUSTAK CERAMICZNY "POROTHERM"  
20cm STYROPIAN EPS  
Termo Organika  
TYNK CIENKOWARSTWOWY w systemie Atlas



W projekcie zastosowano systemy kominowe spalnicowe, dymowe i wentylacyjne firmy SCHIEDEL

WYMIARY STOLARKI:  
ZEWNĘTRZNA -  
- podano wymiary w świetle ościeży (otwór w ścianie w stanie surowym)  
WEWNĘTRZNA -  
- podano wymiary w świetle ościeżnicy (światło futryny drzwiowej)

PARTER - zestawienie pomieszczeń (LOKAL NR. 1)

nr	pomieszczenie	posadzka	pow. użytkowa	pow. podłogi
1/01	WIATROLAP	terakota	1,85m <sup>2</sup>	1,85m <sup>2</sup>
1/02	HOL	panele podł.	4,13m <sup>2</sup>	4,13m <sup>2</sup>
1/03	KUCHNIA	terakota	7,30m <sup>2</sup>	7,30m <sup>2</sup>
1/04	SALON + JADALNIA	panele podł.	28,92m <sup>2</sup>	28,92m <sup>2</sup>
1/05	SCHODY	stopnice drewniane	3,02m <sup>2</sup>	3,02m <sup>2</sup>
1/06	SCHOWEK	terakota	3,16m <sup>2</sup>	5,11m <sup>2</sup>
1/07	ŁAZIENKA	terakota	3,93m <sup>2</sup>	3,93m <sup>2</sup>
1/08	KOTŁOWNIA	posadzka betonowa	4,30m <sup>2</sup>	4,30m <sup>2</sup>
1/09	GARAŻ	posadzka betonowa	17,53m <sup>2</sup>	17,53m <sup>2</sup>
			74,14m <sup>2</sup>	76,09m <sup>2</sup>

POWIERZCHNIA UŻYTKOWA  
POMIESZCZEŃ LICZONA:  
poniżej 140cm - 0%  
między 140cm a 220cm - 50%  
powyżej 220cm - 100%

PARTER - powierzchnia podłogi

wysokość	<140cm	140-220	>220cm
powierzchnia	2,48m <sup>2</sup>	2,84m <sup>2</sup>	146,86m <sup>2</sup>

POWIERZCHNIA UŻYTKOWA PARTERU: 148,28m<sup>2</sup>

UWAGA:  
Umieszczenie przebieg instalacyjnych odczytać z odpowiednich rysunków branżowych. Rysunek rozpatrywać łącznie z rysunkami poszczególnych branż.

PARTER - zestawienie pomieszczeń (LOKAL NR. 2)

nr	pomieszczenie	posadzka	pow. użytkowa	pow. podłogi
1/10	WIATROLAP	terakota	1,85m <sup>2</sup>	1,85m <sup>2</sup>
1/11	HOL	panele podł.	4,13m <sup>2</sup>	4,13m <sup>2</sup>
1/12	KUCHNIA	terakota	7,30m <sup>2</sup>	7,30m <sup>2</sup>
1/13	SALON + JADALNIA	panele podł.	28,92m <sup>2</sup>	28,92m <sup>2</sup>
1/14	SCHODY	stopnice drewniane	3,02m <sup>2</sup>	3,02m <sup>2</sup>
1/15	SCHOWEK	terakota	3,16m <sup>2</sup>	5,11m <sup>2</sup>
1/16	ŁAZIENKA	terakota	3,93m <sup>2</sup>	3,93m <sup>2</sup>
1/17	KOTŁOWNIA	posadzka betonowa	4,30m <sup>2</sup>	4,30m <sup>2</sup>
1/18	GARAŻ	posadzka betonowa	17,53m <sup>2</sup>	17,53m <sup>2</sup>
			74,14m <sup>2</sup>	76,09m <sup>2</sup>

temat: BUDYNEK MIESZKALNY JEDNORODZINNY "DOM W ANTONÓWKACH (R2)"  
Lokalizacja: Józefów, gm. Nieporęt, dz. nr 452/32.

archon	Branża:	ARCHITEKTURA	Nr ark:	A-2
	Nazwa rysunku:	RZUT PARTERU	Skala:	1:100
	Projektant:	arch. Barbara Mendel Upr. 57/89 i 32/2002 arch. Monika Lisowska-Łętocha 30/2004	Podpis:	<i>[Signature]</i> Data: 2013.04
	Adaptacja:	Grażyna Stolarska, upr. 149/89 Janusz Drajzyk, upr. St-649/72	Podpis:	<i>[Signature]</i> Data: <i>[Signature]</i>
ARCHON+ Biuro Projektów 32-400 Mysłowice ul. J.Słowackiego 86 ☎ +48 (12) 3221900				



