


STAROSTWO POWIATOWE  
w Legionowie  
Wydział Architektury  
ul. gen. Władysława Sikorskiego 11  
03-119 Legionowo

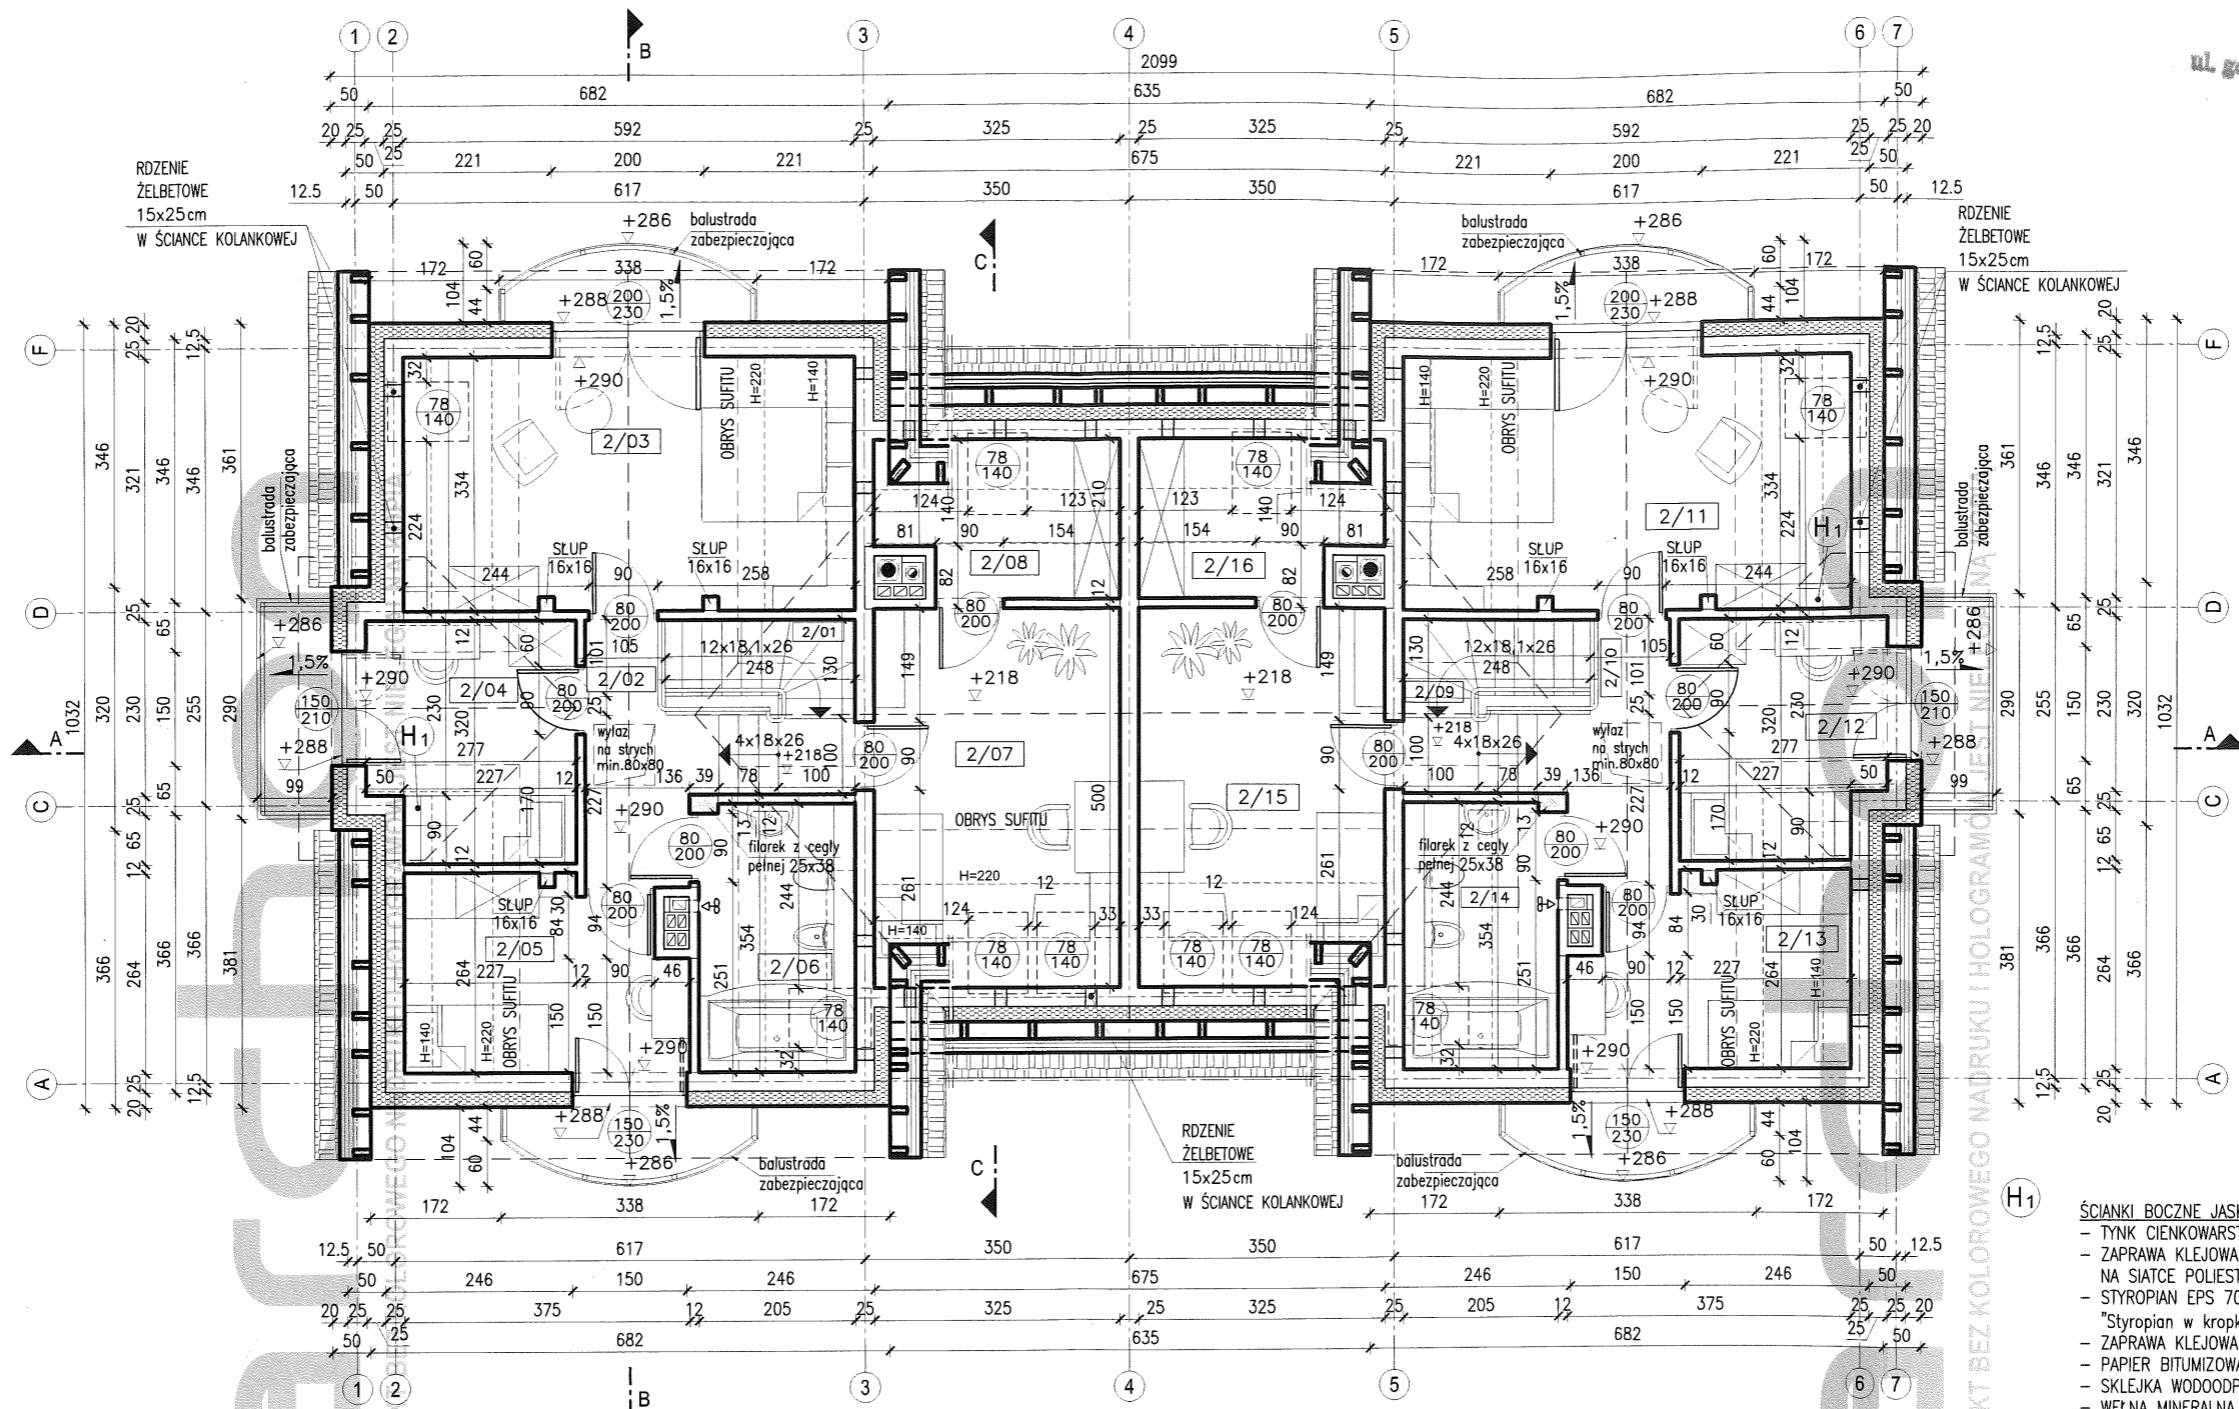

PODDASZE - zestawienie pomieszczeń (LOKAL NR. 1)

nr	pomieszczenie	posadzka	pow. użytkowa	pow. podłogi
2/01	SCHODY	stopnice drewniane	1,82m <sup>2</sup>	1,82m <sup>2</sup>
2/02	HOL	panele podł.	4,65m <sup>2</sup>	4,65m <sup>2</sup>
2/03	POKÓJ	panele podł.	14,44m <sup>2</sup>	19,31m <sup>2</sup>
2/04	POKÓJ	panele podł.	7,52m <sup>2</sup>	8,18m <sup>2</sup>
2/05	POKÓJ	panele podł.	6,84m <sup>2</sup>	8,81m <sup>2</sup>
2/06	ŁAZIENKA	terakota	4,49m <sup>2</sup>	7,00m <sup>2</sup>
2/07	POKÓJ	panele podł.	12,75m <sup>2</sup>	15,94m <sup>2</sup>
2/08	GARDEROBA	panele podł.	2,85m <sup>2</sup>	6,04m <sup>2</sup>
			55,36m <sup>2</sup>	71,75m <sup>2</sup>

POWIERZCHNIA UŻYTKOWA  
POMIESZCZEŃ LICZONA:  
poniżej 140cm - 0%  
między 140cm a 220cm - 50%  
powyżej 220cm - 100%

wysokość	<140cm	140-220	>220cm
powierzchnia	16,76m <sup>2</sup>	32,04m <sup>2</sup>	94,70m <sup>2</sup>

POWIERZCHNIA UŻYTKOWA PODDASZA: 110,72m<sup>2</sup>

PODDASZE - zestawienie pomieszczeń (LOKAL NR. 2)

nr	pomieszczenie	posadzka	pow. użytkowa	pow. podłogi
2/09	SCHODY	stopnice drewniane	1,82m <sup>2</sup>	1,82m <sup>2</sup>
2/10	HOL	panele podł.	4,65m <sup>2</sup>	4,65m <sup>2</sup>
2/11	POKÓJ	panele podł.	14,44m <sup>2</sup>	19,31m <sup>2</sup>
2/12	POKÓJ	panele podł.	7,52m <sup>2</sup>	8,18m <sup>2</sup>
2/13	POKÓJ	panele podł.	6,84m <sup>2</sup>	8,81m <sup>2</sup>
2/14	ŁAZIENKA	terakota	4,49m <sup>2</sup>	7,00m <sup>2</sup>
2/15	POKÓJ	panele podł.	12,75m <sup>2</sup>	15,94m <sup>2</sup>
2/16	GARDEROBA	panele podł.	2,85m <sup>2</sup>	6,04m <sup>2</sup>
			55,36m <sup>2</sup>	71,75m <sup>2</sup>

UWAGA:  
Umieszczenie przebieg instalacyjnych odczytać z odpowiednich rysunków branżowych. Rysunek rozpatrywać łącznie z rysunkami poszczególnych branż.

WYMIARY STOLARKI:  
ZEWNETRZNA -  
- podano wymiary w świetle ościeży (otwór w ścianie w stanie surowym)  
WEWNĘTRZNA -  
- podano wymiary w świetle ościeżnicy (światło futryny drzwiowej)

- ŚCIANKI BOCZNE JASKÓLEK
- TYNK CIENKOWARSTWOWY Atlas
  - ZAPRAWA KLEJOWA Atlas "Stopter K-20" NA SIATCE POLIESTROWEJ
  - STYROPIAN EPS 70 "Styropian w kropki" Termo Organika 20cm
  - ZAPRAWA KLEJOWA
  - PAPIER BITUMIZOWANY
  - SKLEJKA WODOODPORNĄ 2cm
  - WĘLNA MINERALNA 12cm W PRZESTRZENI KONSTRUKCJI DREWNIANEJ I RUSZTU METALOWEGO
  - PAROIZOLACJA - FOLIA PE
  - PŁYTY G-K F 1,25cm

Temat: BUDYNEK MIESZKALNY JEDNORODZINNY "DOM W ANTONÓWKACH (R2)"

Lokalizacja: Józefów, gm. Nieporęt, dz. nr 452/32.

Branża: ARCHITEKTURA Nr ark.: A-3

Nazwa rysunku: RZUT PODDASZA Skala: 1:100

Projektant: arch. Barbara Mendel Upr. 57/89 i 32/2002 arch. Monika Lisowska-Lętocha 30/2004 Podpis: *[Signature]* Data: 2013.04

Adopcja: Grażyna Stolarska, upr. 149/89 Janusz Drażyk, upr. St-549/72 Podpis: *[Signature]* Data: *[Signature]*

ARCHON+ Biuro Projektów 32-400 Mysłowice ul. J. Słowackiego 86 tel. 446 18 3721900

